



ΕΦΗΜΕΡΙΣ ΤΗΣ ΚΥΒΕΡΝΗΣΕΩΣ

ΤΗΣ ΕΛΛΗΝΙΚΗΣ ΔΗΜΟΚΡΑΤΙΑΣ

ΤΕΥΧΟΣ ΤΕΤΑΡΤΟ **Αρ. Φύλλου 501**

2 Ιουλίου 2001

ΠΕΡΙΕΧΟΜΕΝΑ

ΑΠΟΦΑΣΕΙΣ

ΑΠΟΦΑΣΕΙΣ

Αριθ. 1050547/4649/Β0010 (1)

Καθορισμός των ορίων αιγιαλού και παραλίας στην περιοχή Φάρος Αρμενιστή Ραχών Ικαρίας Ν. Σάμου.

Ο ΥΠΟΥΡΓΟΣ ΟΙΚΟΝΟΜΙΚΩΝ

Έχοντας υπόψη:

1. Τις διατάξεις του Ν. 3200/55 "περί διοικητικής αποκεντρώσεως" όπως αυτές τροποποιήθηκαν και ισχύουν σήμερα με τα Ν.Δ. 532/79, Β.Δ. 704/70, Β.Δ.705/70, Β.Δ. 192/72, Π.Δ. 71/84, Π.Δ. 347/86, Ν. 2026/92 και Π.Δ. 97/93.

2. Τις διατάξεις του Α. Ν. 2344/40 "περί αιγιαλού και παραλίας" όπως έχουν τροποποιηθεί και συμπληρωθεί μεταγενέστερα.

3. Τις διατάξεις του άρθρου 20 Ν. 719/77 "περί του τρόπου σύνταξης τοπογραφικών - υψομετρικών διαγραμμάτων από ιδιώτες μηχανικούς κ.λ.π."

4. Τις διατάξεις του Ν.Δ. 439/70 "περί συμπληρώσεως των διατάξεων περί αιγιαλού".

5. Τις διατάξεις του άρθρου 100 του Π.Δ. 284/88 "περί συγκροτήσεως μεταξύ άλλων και της Επιτροπής καθορισμού ορίων αιγιαλού και παραλίας και θέσεων αμμοληψίας''.

6 Την υπ' αριθμ. 1078204/927/0006Α/6-8-1992 κοινή Υπουργική Απόφαση των Υπουργών Προεδρίας και Οικονομικών, με την οποία διατηρείται σε ισχύ η Επιτροπή καθορισμού ορίων αιγιαλού και θέσεων αμμοληψίας.

7. Τις διατάξεις του άρθρου 19 παράγραφος 5 Ν. 2344/95, του άρθρου 52 παράγραφος 6 Ν. 2218/94, του άρθρου 4 παρ. 7 του Ν. 2240/94, δυνάμει των οποίων αρμοδιότητες του Υπουργείου Οικονομικών που είχαν μεταβιβαστεί στους Νομάρχες ανήκουν στον Περ/κό Δ/ντή, σε συνδυασμό με αυτές του άρθρου 14 παρ. 2 του Ν. 2399/96 με τις οποίες προβλέπεται η κατάργηση των θέσεων των Περιφερειακών Δ/ντών, οι αρμοδιότητες πλέον του οποίου περιήλθαν στο Γενικό Γραμματέα της Περιφέρειας και ασκούνται από τον Αναπληρωτή Περιφερειακό Διευθυντή.

8. Την υπ' αριθ. 1039386/441/Α0006/21.4.2000 (ΦΕΚ 571 τ.Β΄/21.4.2000) κοινή Απόφαση του Πρωθυπουργού και Υπουργού Οικονομικών "περί ανάθεσης αρμοδιοτήτων του Υπουργού Οικονομικών στους Υφυπουργούς".

9. Τις διατάξεις του τέταρτου εδαφίου της παραγράφου 2 του άρθρου 1 και της παρ. 6 του ιδίου άρθρου του Ν. 2503/97 "Διοίκηση, οργάνωση, στελέχωση της Περιφέρειας, ρύθμιση θεμάτων για την Τοπική Αυτοδιοίκηση και άλλες διατάξεις" (ΦΕΚ 107/Α), σύμφωνα με τις οποίες οι Περιφερειακές Υπηρεσίες του Υπουργείου Οικονομικών, που συγκροτούσαν την Περιφερειακή Διοίκηση του Νομού, ή Νομαρχίας, δεν υπήχθησαν στην ενιαία οργανική μονάδα της Περιφέρειας, ούτε καταργήθηκαν, αλλά αποτελούν από 1.9.1997, Υπηρεσίες του Υπουργείου Οικονομικών.

10. Την 1043053/483/Α0006/9.5.2000 (ΦΕΚ 662 τ.Β΄/ 10.5.2000) απόφαση Υφυπουργού Οικονομικών «περί μεταβίβασης αρμοδιοτήτων του Υφυπουργού Οικονομικών στο Γεν. Γραμματέα, στους Γεν. Διευθυντές του Υπουργείου Οικονομικών κ.λ.π.»

11. Την από 1.12.2000 έκθεση της κατά το άρθρο 100 του Π.Δ. 284/88 αρμόδιας Επιτροπής καθορισμού ορίων αιγιαλού και παραλίας για τον καθορισμό ορίων αιγιαλού και δημιουργία ζώνης παραλίας στην περιοχή Φάρος Αρμενιστή Ραχών Ικαρίας Ν. Σάμου.

12. Το από Αύγουστο 2000 τοπογραφικό - υψομετρικό διάγραμμα, κλίμακας 1:500 αποτελούμενο από μία (1) πινακίδα που συντάχθηκε από τον Ιωάννη Γιαννίρη και το οποίο ελέγχθηκε ως προς την ακρίβεια της αποτύπωσης από τον Ιωάννη Συρίγο Μηχανικό Προϊστάμενο της Τ.Υ.Δ.Κ. Σάμου την 1.12.2000 και θεωρήθηκε την (δια ημερομηνία, όπως ορίζουν οι διατάξεις του άρθρου 20 του Ν. 719/77, και συνοδεύει την έκθεση της προαναφερόμενης Επιτροπής.

13. Το με αριθμό Φ.544.5/118/01/27.2.2001 έγγραφο του ΓΕΝ με το οποίο συμφωνεί με τα καθορισθέντα από την Επιτροπή όρια, αποφασίζουμε:

Επικυρώνουμε την από 1.12.2000 έκθεση της κατά το άρθρο 100 του Π.Δ.284/88 αρμοδίας Επιτροπής περί χά-

ραξης των ορίων αιγιαλού και δημιουργία ζώνης παραλίας στην περιοχή Φάρος Αρμενιστη Ραχών Ικαρίας Νομ. Σάμου, καθώς επίσης και το από Αύγουστο 2000 σχετικό με τη χάραξη, τοπογραφικό - υψομετρικό διάγραμμα, κλίμακας 1:500 σε μία (1) πινακίδα που συντάχθηκε από τον Ιωάννη Γιαννίρη και το οποίο ελέγχθηκε ως προς την ακρίβεια της αποτύπωσης από τον Ιωάννη Συρίγο Μηχανικό Προϊστάμενο της Τ.Υ.Δ. Κ. Σάμου την 1.12.2000 και θεωρήθηκε την ίδια ημερομηνία, όπως ορίζουν οι διατάξεις του άρθρου 20 του Ν. 719/77.

Στο τοπογραφικό αυτό διάγραμμα, καθορίσθηκε από την αρμόδια Επιτροπή, όπως πιο πάνω αναφέρεται, η οριογραμμή του αιγιαλού με κόκκινη συνεχόμενη πολυγωνική γραμμή με στοιχεία Α1 έως Α21 της οποίας οι κορυφές εξασφαλίζονται με συντεταγμένες του Κρατικού Δικτύου.

Την οριογραμμή της παραλίας με κίτρινη συνεχόμενη πολυγωνική γραμμή με στοιχεία Π1 έως Π21 σε σταθερή απόσταση 10μ, από την οριογραμμή του αιγιαλού της οποίας ομοίως οι κορυφές εξασφαλίζονται με συντεταγμένες του Κρατικού δικτύου.

Δεν υφίσταται παλαιός αιγιαλός.

Επισημαίνεται, ότι υπάρχουν κτίσματα εντός της ζώνης παραλίας.

Ο καθορισμός της οριογραμμής του αιγιαλού γίνεται για πρώτη φορά στην περιοχή αυτή και δεν έχει καθορισθεί στο παρελθόν οριογραμμή αιγιαλού.

Η παρούσα απόφαση μαζί με την έκθεση της Επιτροπής και το τοπογραφικό διάγραμμα να δημοσιευθούν στην Εφημερίδα της Κυβερνήσεως.

Αθήνα, 7 Ιουνίου 2001

Με εντολή Υπουργού
Ο Γεν. Διευθυντής Δημ. Περιουσίας
και Εθν. Κληροδοτημάτων
ΣΠΥΡΟΣ Ι. ΣΤΑΘΗΣ

ΕΚΘΕΣΗ
Επιτροπής Καθορισμού Ορίων του Αιγιαλού &
Παραλίας και θέσεων Αμμοληψίας

Για τον πρώτο καθορισμό των ορίων του αιγιαλού και παραλίας στη θέση Φάρος Αρμενιστή Ραχών Ικαρίας Ν. Σάμου.

Σάμος την 1.12.2000 οι υπογεγραμμένοι:

Προϊστάμενος Κτηματικής υπηρεσίας Σάμου ως Πρόεδρος.

2. Ιωάννης Συρίγος Μηχανικός Προϊστάμενος της Τ.Υ.Δ.Κ. Σάμου.

3. Στέλλιος Παρτσάφας, Λιμενάρχης Σάμου, ως μέλη, αποτελούντες την Επιτροπή Καθορισμού Ορίων Αιγιαλού και Παραλίας και Θέσεων Αμμοληψίας του άρθρου 100 του Π.Δ. 284/1988, όπως ορίσθηκαν με την 1117/20.4.2000 απόφαση του Προϊσ/νου της Οικ. Επιθ/σης Βορείου Αιγαίου.

Αφού συνήλθαμε ύστερα από πρόσκληση του Προέδρου της, μεταβήκαμε στην παραπάνω περιοχή για επιτόπια εξέταση και

Έχοντας υπόψη:

1. Την από 24.11.2000 αίτηση του Δημητρίου Ιωαννιδόπουλου με την οποία ζητείται ο καθορισμός των ορίων του αιγιαλού και παραλίας στην παραπάνω περιοχή.

2. Το συνταχθέν τοπογραφικό και υψομετρικό διάγραμμα σε μια πινακίδα υπό κλίμακα 1: 500 με ημερομηνία Αύγουστος 2000 από τον μηχανικό Ιωάννη Γιαννίρη, αγρονόμο τοπογράφο και εκλεγμένο κατά το δυνατόν για την ορθή αποτύπωσή του, από τον μηχανικό τοου Δημοσίου Ιωάννη Συρίγο με βαθμό Α/ΠΕ και θεωρημένο από την Τ.Υ.Δ.Κ. Σάμου την 1.12.2000 σύμφωνα με το άρθρο 20 του Ν. 719/1977.

3. Τις διατάξεις του Αν. Νόμου 2344/1940, «περί αιγιαλού και παραλίας», όπως τροποποιήθηκαν και ισχύουν και με την εφαρμογή αυτών υπάρχουσα Δικαστηριακή και Διοικητική Νομολογία.

4. Τη σχηματισθείσα ανατίληψη, από την επιτόπια εξέταση, του πλάτους της βρεχόμενης ζώνης ξηράς και των λοιπών συνθηκών που τελεί αυτή, όπως η μορφολογία της περιοχής, κατάσταση αυτής, κατάσταση θαλάσσιου χώρου, παλίρροια και θαλάσσια ρεύματα και της επικρατούσες καιρικές συνθήκες, πνέοντες άνεμοι κ.λ.π.

5. Όλα τα λοιπά στοιχεία πού περιήλθαν στην κατοχή μας, όπως παλαιά διαγράμματα και φωτογραφίες, αεροφωτογραφίες της ΓΥΣ, τίτλοι ιδιοκτησίας των ομόρων ιδιοκτησιών, μαρτυρικές καταθέσεις ηλικιωμένων προσώπων και από τη συσχέτιση αυτών προκύψαντα συμπεράσματα.

6. Την ανάγκη να τεθεί ζώνη παραλίας τουλάχιστον 10 μέτρων, επειδή δεν εξυπηρετούνται οι ο σκοποί του άρθρου 7 του Α.Ν. 2344/1940.

Καθορίζει:

Επάνω στο υποβληθέν τοπογραφικό και υψομετρικό διάγραμμα:

Α. Την οριογραμμή του αιγιαλού με συνεχή κόκκινη πολυγωνική γραμμή, της οποίας οι. κορυφές

Α1 έως Α21 εξασφαλΟζονται από το Κρατικό δίκτυο συντεταγμένων.

Β. Την οριογραμμή της παραλίας με συνεχή κίτρινη πολυγωνική γραμμή, της οποίας οι κορυφές

Π1 έως Π21 εξασφαλίζονται, επίσης από το Κρατικό δίκτυο συντεταγμένων.

Αποφαίνεται ότι δεν υφίσταται παλαιός αιγιαλός και ότι στη ζώνη ποραλίας υπάρχουν κτίσματα.

ΠΙΝΑΚΑΣ ΣΥΝ/ΝΩΝ ΑΙΓΙΑΛΟΥ

Α1	Χ=683322.999	Υ=4166955.651
Α2	Χ=683355.766	Υ=4166959.643
Α3	Χ=683390.453	Υ=4166972.864
Α4	Χ=683405.369	Υ=4166980.604
Α5	Χ=683412.134	Υ=4166987.691
Α6	Χ=683414.537	Υ=4166997.514
Α7	Χ=683429.780	Υ=4167003.380
Α8	Χ=683441.843	Υ=4167011.689
Α9	Χ=683448.259	Υ=4167018.425
Α10	Χ=683461.301	Υ=4167026.979
Α11	Χ=683497.794	Υ=4167031.473
Α12	Χ=683539.293	Υ=4167064.082
Α13	Χ=683547.304	Υ=4167075.693
Α14	Χ=683556.692	Υ=4167093.814
Α15	Χ=683576.202	Υ=4167116.750
Α16	Χ=683586.064	Υ=4167131.740
Α17	Χ=683638.993	Υ=4167166.548
Α18	Χ=683648.192	Υ=4167178.628
Α19	Χ=683661.275	Υ=4167184.850
Α20	Χ=683671.512	Υ=4167185.311
Α21	Χ=683683.435	Υ=4167183.824

ΠΙΝΑΚΑΣ ΣΥΝ/ΝΩΝ ΠΑΡΑΛΙΑΣ


Π1	X=683328.515	Y=4166946.249
Π2	X=683358.187	Y=4166949.864
Π3	X=683394.550	Y=4166963.724
Π4	X=683411.453	Y=4166972.494
Π5	X=683421.213	Y=4166982.719
Π6	X=683423.008	Y=4166990.059
Π7	X=683434.477	Y=4166994.472
Π8	X=683448.369	Y=4167004.042
Π9	X=683454.706	Y=4167010.695
Π10	X=683464.714	Y=4167017.259
Π11	X=683501.838	Y=4167021.933
Π12	X=683546.664	Y=4167057.155
Π13	X=683555.973	Y=4167070.649
Π14	X=683564.989	Y=4167088.134
Π15	X=683584.217	Y=4167110.739
Π16	X=683593.284	Y=4167124.519
Π17	X=683645.914	Y=4167159.131
Π18	X=683654.678	Y=4167170.640
Π19	X=683663.744	Y=4167174.951
Π20	X=683671.115	Y=4167175.283
Π21	X=683682.197	Y=4167173.900


Η Επιτροπή

Ο Πρόεδρος (υπογραφή)

Τα Μέλη (υπογραφές)

ΑΠΟΣΠΑΣΜΑ ΠΕΡΙΟΧΗΣ ΜΕΛΕΤΗΣ Κλιμακος 1:5000

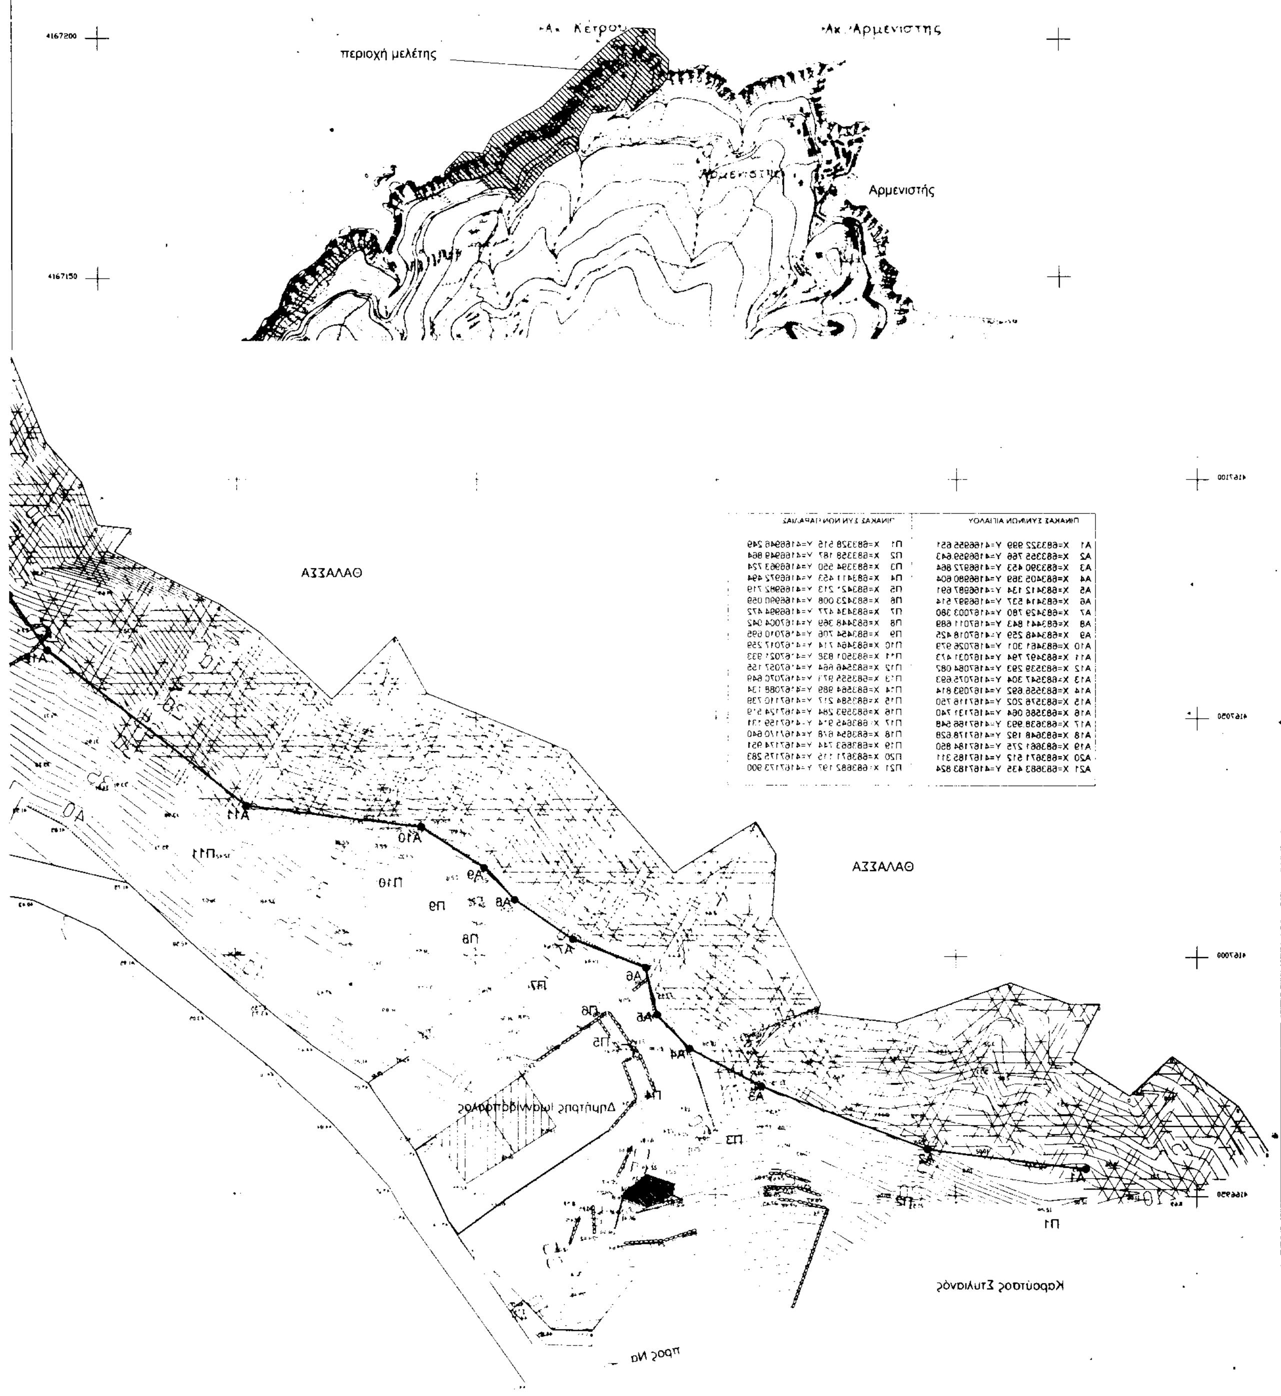

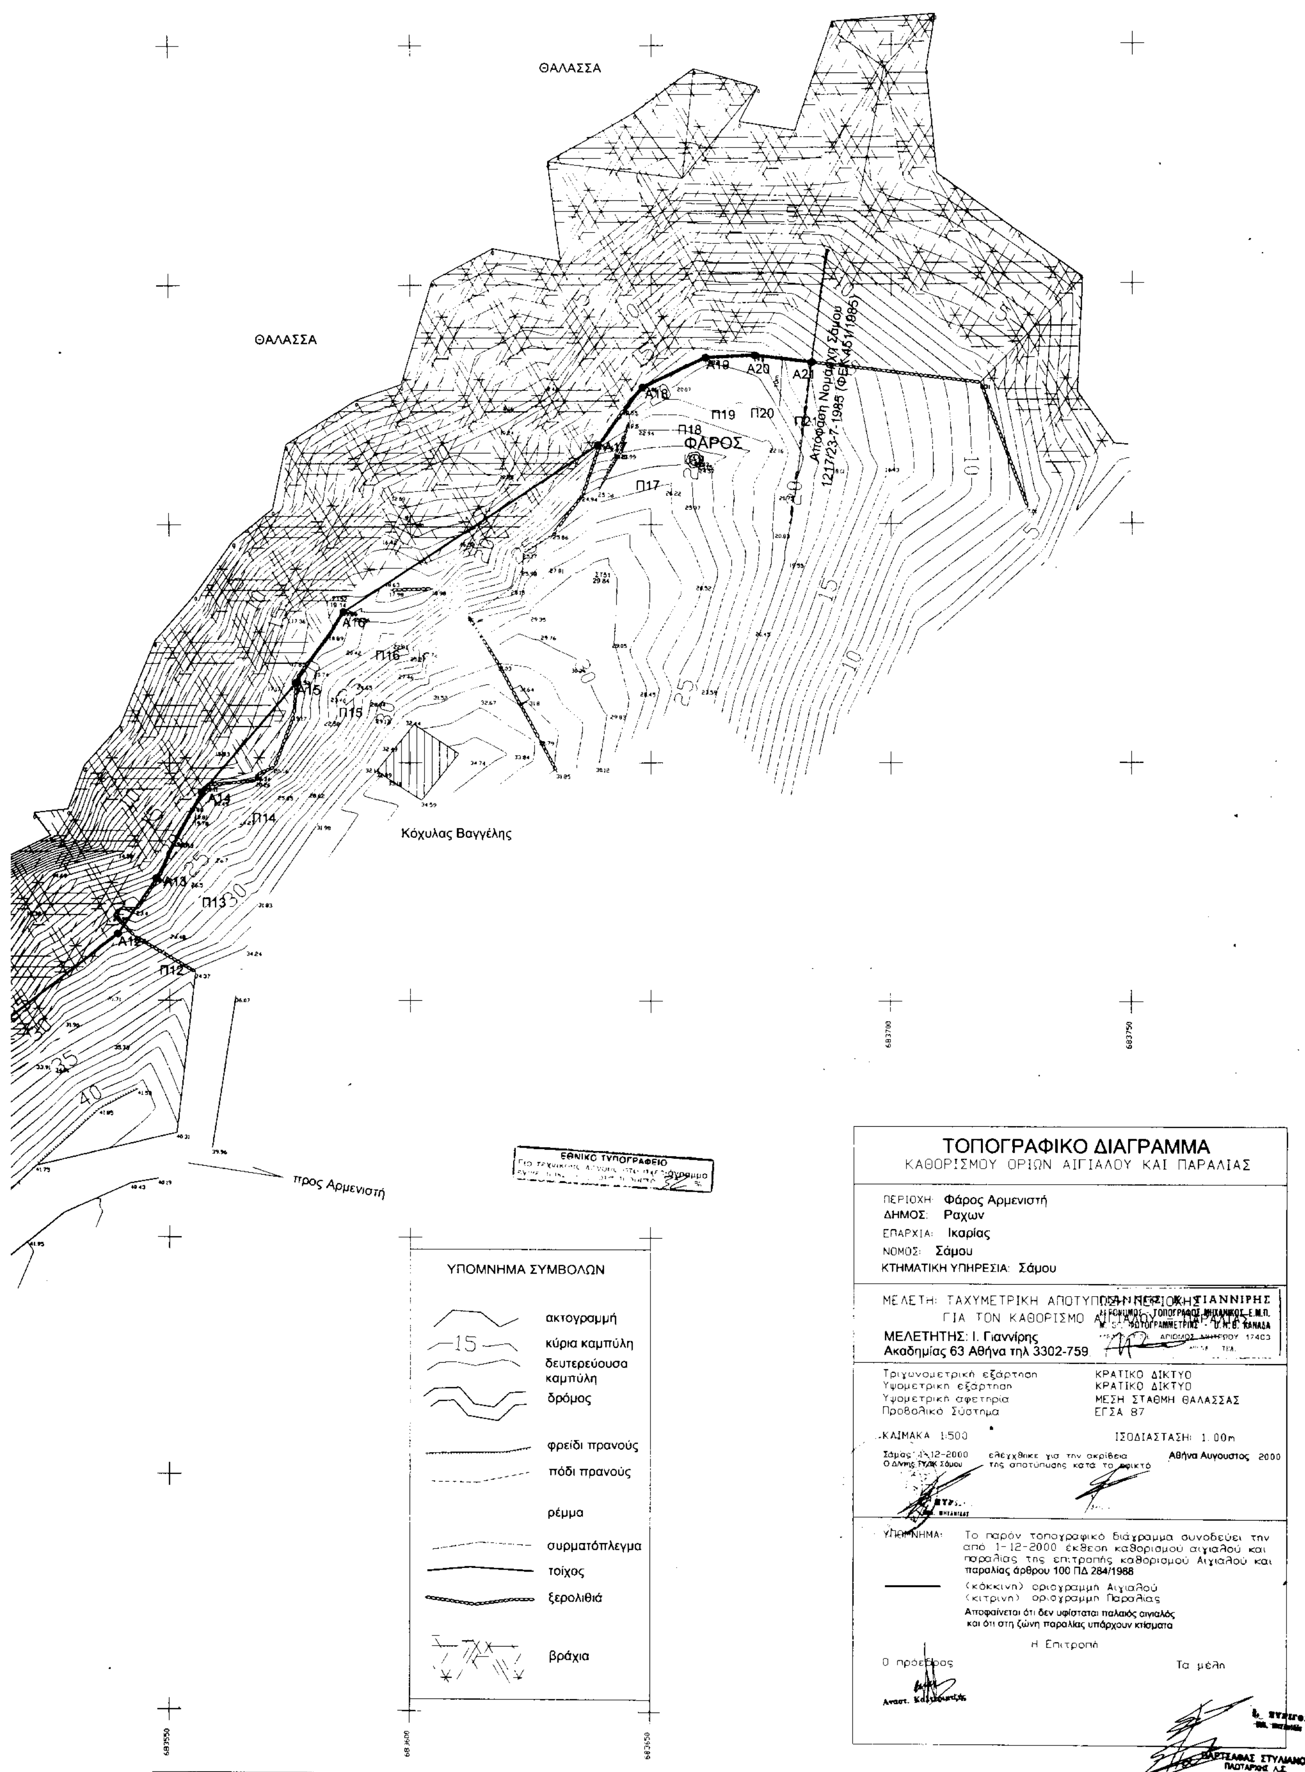
ΘΑΛΑΣΣΑ
ΘΑΛΑΣΣΑ
ΦΑΡΟΣ
Απόφαση Νομάρχη Σάμου 1217/23-7-1985 (ΦΕΚ 451/1985)
Κόχυλας Βαγγέλης
προς Αρμενιστή
683700
683750
683550
683600
683650
ΥΠΟΜΝΗΜΑ ΣΥΜΒΟΛΩΝ
ακτογραμμή
κύρια καμπύλη
δευτερεύουσα καμπύλη
δρόμος
φρείδι πρανούς
πόδι πρανούς
ρέμμα
συρματόπλεγμα
τοίχος
ξερολιθιά
βράχια
ΤΟΠΟΓΡΑΦΙΚΟ ΔΙΑΓΡΑΜΜΑ
ΚΑΘΟΡΙΣΜΟΥ ΟΡΙΩΝ ΑΙΓΙΑΛΟΥ ΚΑΙ ΠΑΡΑΛΙΑΣ
ΠΕΡΙΟΧΗ: Φάρος Αρμενιστή
ΔΗΜΟΣ: Ραχων
ΕΠΑΡΧΙΑ: Ικαρίας
ΝΟΜΟΣ: Σάμου
ΚΤΗΜΑΤΙΚΗ ΥΠΗΡΕΣΙΑ: Σάμου
ΜΕΛΕΤΗ: ΤΑΧΥΜΕΤΡΙΚΗ ΑΠΟΤΥΠΩΣΗ ΠΕΡΙΟΧΗΣ
ΓΙΑ ΤΟΝ ΚΑΘΟΡΙΣΜΟ ΑΙΓΙΑΛΟΥ - ΠΑΡΑΛΙΑΣ
ΜΕΛΕΤΗΤΗΣ: Ι. Γιαννίρης
Ακαδημίας 63 Αθήνα τηλ 3302-759
ΓΙΑΝΝΙΡΗΣ
ΤΟΠΟΓΡΑΦΟΣ ΜΗΧΑΝΙΚΟΣ Ε.Μ.Π.
ΦΩΤΟΓΡΑΜΜΕΤΡΙΑΣ - U.N.B. ΚΑΝΑΔΑ
ΑΡΙΘΜΟΣ ΜΗΤΡΩΟΥ 17403
Τριγωνομετρική εξάρτηση ΚΡΑΤΙΚΟ ΔΙΚΤΥΟ
Υψομετρική εξάρτηση ΚΡΑΤΙΚΟ ΔΙΚΤΥΟ
Υψομετρική αφετηρία ΜΕΣΗ ΣΤΑΘΜΗ ΘΑΛΑΣΣΑΣ
Προβολικό Σύστημα ΕΓΣΑ 87
ΚΛΙΜΑΚΑ 1:500
ΙΣΟΔΙΑΣΤΑΣΗ: 1.00m
Σάμος 14-12-2000
Ο Δ/ντης ΤΥΔΚ Σάμου
ελέγχθηκε για την ακρίβεια της αποτύπωσης κατά το αφικτό
Αθήνα Αυγουστος 2000
ΥΠΟΜΝΗΜΑ: Το παρόν τοπογραφικό διάγραμμα συνοδεύει την από 1-12-2000 έκθεση καθορισμού αιγιαλού και παραλίας της επιτροπής καθορισμού Αιγιαλού και παραλίας άρθρου 100 ΠΔ 284/1988
(κόκκινη) οριογραμμη Αιγιαλού
(κιτρινη) οριογραμμη Παραλίας
Αποφαίνεται ότι δεν υφίσταται παλαιός αιγιαλός και ότι στη ζώνη παραλίας υπάρχουν κτίσματα
Η Επιτροπή
Ο πρόεδρος
Τα μέλη
ΒΑΡΤΣΑΦΑΣ ΣΤΥΛΙΑΝΟΣ
ΠΛΩΤΑΡΧΗΣ Λ.Σ.

Αριθ. 437 (2)

Κύρυξη αναδασωτέας έκτασης Ε = 2,600 στρεμ. στη θέση «Προφήτης Ηλίας - Κολλιέδες» Περιφέρειας Κοινότητας Κυριακίου Ν. Βοιωτίας.

Ο ΓΕΝΙΚΟΣ ΓΡΑΜΜΑΤΕΑΣ
ΠΕΡΙΦΕΡΕΙΑΣ ΣΤΕΡΕΑΣ ΕΛΛΑΔΑΣ

Έχοντας υπόψη:

1. Τις διατάξεις:

α. Του άρθρου 117 παρ.3 του Συντάγματος της Χώρας.

β. Του Ν. 3200/55 «Περί Διοικητικής Αποκεντρώσεως».

γ. Των άρθρων 38 παραγ. 1 & 2, και 41 παρ. 1 του Ν. 998/79 «Περί προστασίας των δασών και των δασικών εκτάσεων της Χώρας».

γ. Του άρθρου 12 παρ.2 του Ν. 2040/92 «Ρύθμιση θεμάτων αρμοδιότητας Υπουργείου Γεωργίας κ.λπ.».

δ. Του Ν. 2503/97 Διοίκηση, οργάνωση,τελέχωση της Περ/ρειας.

2. Τις με αρθ. 160417/1180/8.7.80 & 182447/3049/24.9.80 δ/γές Υπ. Γεωργίας.

3. Την με αριθ. 6747/29.9.97 (ΦΕΚ 242/Β/98) απόφαση του Γενικού Γραμ. Περιφ. Στερεάς Ελλάδας «Μεταβίβαση αρμοδιοτήτων στους Προϊσταμένους των Δασικών Υπηρεσιών».

4. Την με αριθ. 651/1.3.2001 πρόταση του Δασαρχείου Λιβαδειάς για κήρυξη ως αναδασωτέας δημόσιας δασικής έκτασης εμβαδού Ε=2, 600 στρεμμάτων στη θέση «Προφήτης Ηλίας-Κολλιέδες» περιφέρειας κοινότητας Κυριακίου της οποίας η δασική βλάστηση καταστράφηκε από εκμετάλλευση μεταλλείου βωξίτου και προτείνεται να κηρυχθεί αναδασωτέα, αποφασίζουμε:

Κηρύσσουμε αναδασωτέα, με σκοπό την διατήρηση του χαρακτήρα, την προστασία και την αποκατάσταση της δασικής βλάστησης , με φυσική ή τεχνική αναγέννηση, τη δημόσια δασική έκταση εμβαδού Ε= 2,600 στρ. που βρίσκεται στη θέση "Προφήτης Ηλίας-Κολλιέδες" περιφέρειας κοινότητας Κυριακίου η οποία καταστράφηκε από εκμετάλλευση μεταλλείου βωξίτου.

Η παραπάνω αναδασωτέα έκταση προσδιορίζεται από τα στοιχεία: (Α-Β-Γ-Α)και (Δ-Ε-Ζ-Η-Θ-Δ) και απεικονίζεται στο συνημμένο απόσπασμα χάρτη με κλίμακα 1: 2000 που αποτελεί αναπόσπαστο μέρος της απόφασης αυτής , και έχει όρια :

Τμήμα (Α-Β-Γ-Α)

ΒΟΡΕΙΑ: Με δημόσια δασική έκταση

ΝΟΤΙΑ: Με δρόμο

ΑΝΑΤΟΛΙΚΑ: Με δημόσια δασική έκταση

ΔΥΤΙΚΑ: Με δημόσια δασική έκταση

Τμήμα (Δ-Ε-Ζ-Η-Θ-Δ)

ΒΟΡΕΙΑ: Με δρόμο

ΝΟΤΙΑ: Με δημόσια δασική έκταση

ΑΝΑΤΟΛΙΚΑ: Με δρόμο

ΔΥΤΙΚΑ: Με δημόσια δασική έκταση.

Η απόφαση αυτή ισχύει από της κοινοποιήσεως της αρμοδίως (άρθρο 41 Νόμου 998/79) και προ της δημοσιεύσεώς της στην Εφημερίδα της Κυβερνήσεως (αρθρ. 37 Ν. 3200/55).

Από τις διατάξεις αυτής της απόφασης δεν προκαλείται δαπάνη σε βάρος του Κρατικού Προϋπολογισμού.


Η απόφαση αυτή να δημοσιευθεί στην Εφημερίδα της Κυβερνήσεως.

Λιβαδειά, 29 Μαΐου 2001

Με εντολή Γενικού Γραμματέα Περιφέρειας
Ο Διευθυντής Δασών
ΗΛΙΑΣ ΚΑΠΡΑΛΟΣ

ΑΠΟΣΠΑΣΜΑ ΧΑΡΤΗ ΚΛΙΜΑΚΑΣ 1:2000

Όπου φαίνεται η δημόσια δασική έκταση περιμέτρου ΑΒΓΑ και ΔΕΖΗΘΔ συνολικού εμβαδού Ε= 2,6 στρ. που βρίσκεται στη θέση "Προφήτης Ηλίας - Κολλιέδες" (Υπόγειο Ν° 12) περιφέρειας κοινότητας Κυριακίου στην οποία έγινε μεταλλευτική εκμετάλλευση. Η έκταση προτείνεται να κηρυχθεί αναδασωτέα.

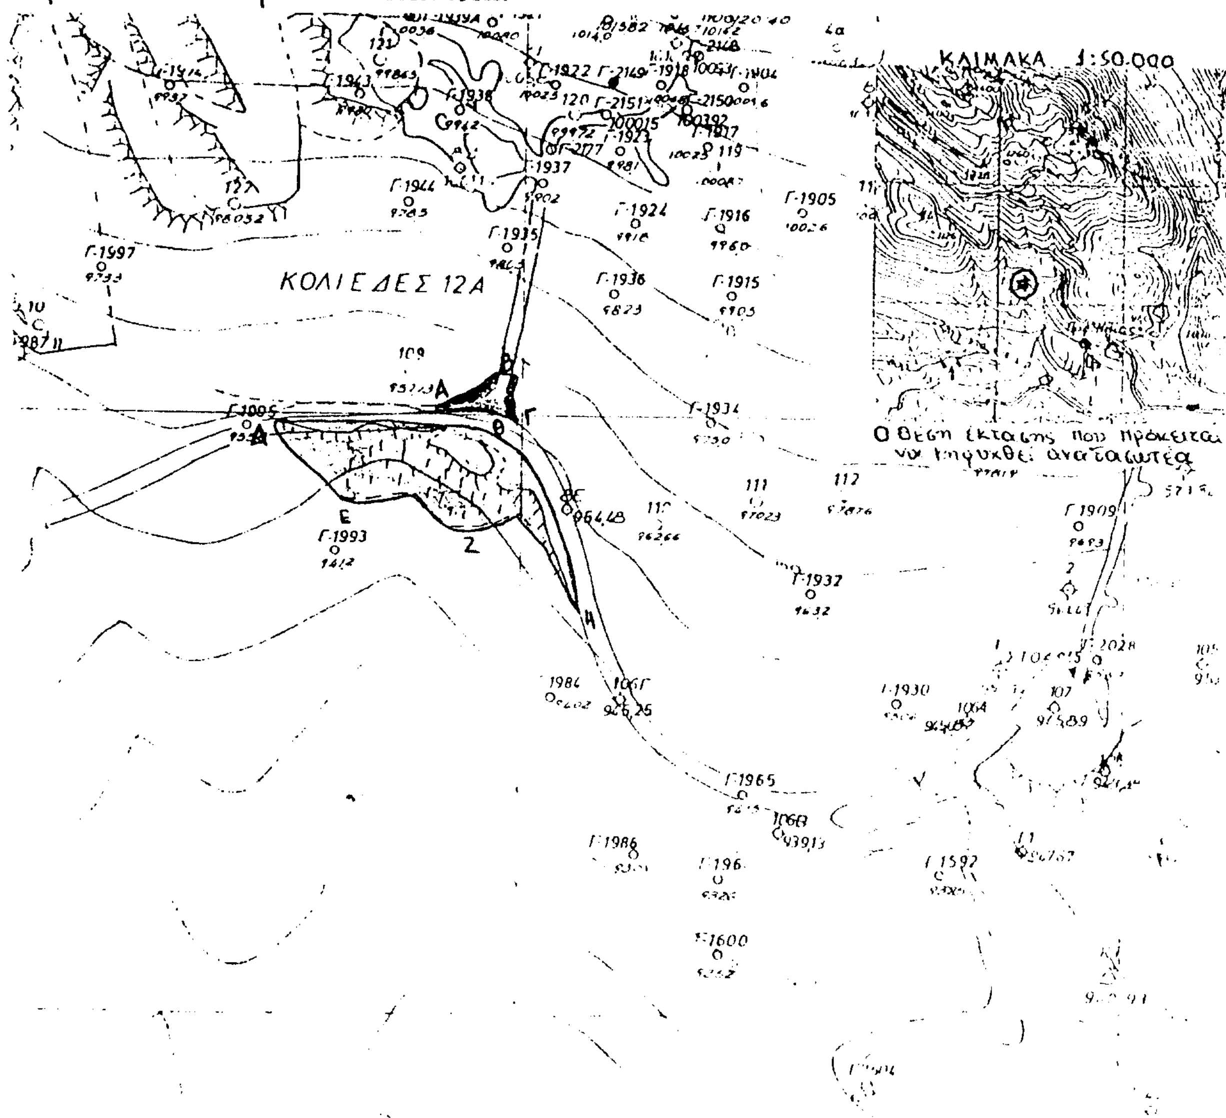

Θεωρήθηκε
Ανήκει στην υπ αρ. 437/2001
απόφ. Δ/ντσης Δασών Ν.
Βοιωτίας
Λιβαδειά 25/5/2001
Εντολή Γεν. Γραμ. Περ. Στερ.
Ελλάδας
Ο Δ/ντης Δασών

Θεωρήθηκε
Ανήκει στο υπ αρ. 651/01
έγγραφό μας.
Λιβαδειά 1/3/2001
Ο Δασάρχης
Ιωάννης Γρίβας
Δασολόγος

Ο Συντάξας
ΚΟΥΡΕΠΗΣ ΙΩΑΝΝΗΣ

ΕΘΝΙΚΟ ΤΥΠΟΓΡΑΦΕΙΟ
Για τεχνικούς λόγους στο σχεδιόγραμμα έγινε σμίκρυνση κατά ποσοστό 70 %

Αριθ. 436 (3)

Κύρυξη αναδασωτέας έκτασης Ε = 10,000 στρεμ. στη θέση «Προφήτης Ηλίας - 5 - 6» Περιφέρειας Κοινότητας Κυριακίου Ν. Βοιωτίας.

Ο ΓΕΝΙΚΟΣ ΓΡΑΜΜΑΤΕΑΣ
ΠΕΡΙΦΕΡΕΙΑΣ ΣΤΕΡΕΑΣ ΕΛΛΑΔΑΣ

Έχοντας υπόψη:

1. Τις διατάξεις

α. Του άρθρου 117 παρ.3 του Συντάγματος της Χώρας.

β. Του Ν. 3200/55 «Περί Διοικητικής Αποκεντρώσεως».

γ. Των άρθρων 38 παραγ. 1 & 2, και 41 παρ. 1 του Ν. 998/79 «Περί προστασίας των δασών και των δασικών εκτάσεων της Χώρας.

γ. Του άρθρου 12 παρ.2 του Ν. 2040/92 « Ρύθμιση θεμάτων αρμοδιότητας Υπουργείου Γεωργίας κ.λπ.».

δ. Του Ν.2503/97 Διοίκηση, οργάνωση ,στελέχωση της Περ/ρειας.

2. Τις με αρθ. 160417/1180/8.7.80 & 182447/3049/ 24.9.80 δ/γέςΥπ. Γεωργίας.

3. Την με αριθ. 6747/29.9.97 (ΦΕΚ 242/Β/98) απόφαση του Γενικού Γραμ. Περιφ. Στερεάς Ελλάδας «Μεταβίβαση αρμοδιοτήτων στους Προϊσταμένους των Δασικών Υπηρεσιών».

4. Την με αριθ. 651/1.3.2001 πρόταση του Δασαρχείου Λιβαδειάς για κήρυξη ως αναδασωτέας δημόσιας δασικής έκτασης εμβαδού Ε= 10,000 στρεμμάτων στη θέση «Προφήτης Ηλίας-5-6» περιφέρειας κοινότητας Κυριακίου της οποίας η δασική βλάστηση καταστράφηκε από εκμετάλλευση μεταλλείου βωξίτου και προτείνεται να κηρυχθεί αναδασωτέα, αποφασίζουμε:

Κηρύσσουμε αναδασωτέα, με σκοπό την διατήρηση του χαρακτήρα, την προστασία και την αποκατάσταση της δασικής βλάστησης , με φυσική ή τεχνική αναγέννηση, τη δημόσια δασική έκταση εμβαδού Ε= 10,000 στρ. που βρίσκεται στη θέση "Προφήτης Ηλίας-5-6" περιφέρειας κοινότητας Κυριακίου η οποία καταστράφηκε από εκμετάλλευση μεταλλείου βωξίτου.

Η παραπάνω αναδασωτέα έκταση προσδιορίζεται από τα στοιχεία: (Α-Β-Γ-Α), (Δ-Ε-Ζ-Η-Δ) και (Θ-Ι-Κ-Θ) και απεικονίζεται στο συνημμένο απόσπασμα χάρτη με κλίμακα 1: 2000 που αποτελεί αναπόσπαστο μέρος της απόφασης αυτής, και έχει όρια:

Τμήμα (Α-Β-Γ-Α)
ΒΟΡΕΙΑ: Με δημόσια δασική έκταση
ΝΟΤΙΑ: Με δρόμο
ΑΝΑΤΟΛΙΚΑ: Με δημόσια δασική έκταση
ΔΥΤΙΚΑ: Με δημόσια δασική έκταση.

Τμήμα (Δ-Ε-Ζ-Η-Δ)
ΒΟΡΕΙΑ: Με δρόμο.
ΝΟΤΙΑ: Με δρόμο
ΑΝΑΤΟΛΙΚΑ: Με δημόσια δασική έκταση
ΔΥΤΙΚΑ: Με δημόσια δασική έκταση.

Τμήμα(Θ-Ι-Κ-Θ)
ΒΟΡΕΙΑ: Με δημόσια δασική έκταση
ΝΟΤΙΑ: Με δημόσια δασική έκταση
ΑΝΑΤΟΛΙΚΑ: Με δημόσια δασική έκταση
ΔΥΤΙΚΑ: Με δημόσια δασική έκταση.

Η απόφαση αυτή ισχύει από της κοινοποιήσεως της αρμοδίως (άρθρο 41 Νόμου 998/79) και προ της δημοσιεύσεώς της στην Εφημερίδα της Κυβερνήσεως (αρθρ. 37 Ν. 3200/55).

Από τις διατάξεις αυτής της απόφασης δεν προκαλείται δαπάνη σε βάρος του Κρατικού Προϋπολογισμού.


Η απόφαση αυτή να δημοσιευθεί στην Εφημερίδα της Κυβερνήσεως.

Λιβαδειά, 29 Μαΐου 2001

Με εντολή Γενικού Γραμματέα Περιφέρειας
Ο Διευθυντής Δασών
ΗΛΙΑΣ ΚΑΠΡΑΛΟΣ

ΑΠΟΣΠΑΣΜΑ ΧΑΡΤΗ ΚΛΙΜΑΚΑΣ 1:2000

Οπου φαίνεται η δημόσια δασική έκταση με στοιχεία περιμέτρου ΑΒΓΑ, ΔΕΖΗΔ και ΘΙΚΘ συνολικού εμβαδού Ε=10στρ. που βρίσκεται στη θέση "Προφήτης Ηλίας 5-6" περιφέρειας κοινότητας Κυριακίου στην οποία έγινε μεταλλευτική εκμετάλλευση. Η έκταση προτείνεται να κηρυχθεί αναδασωτέα.

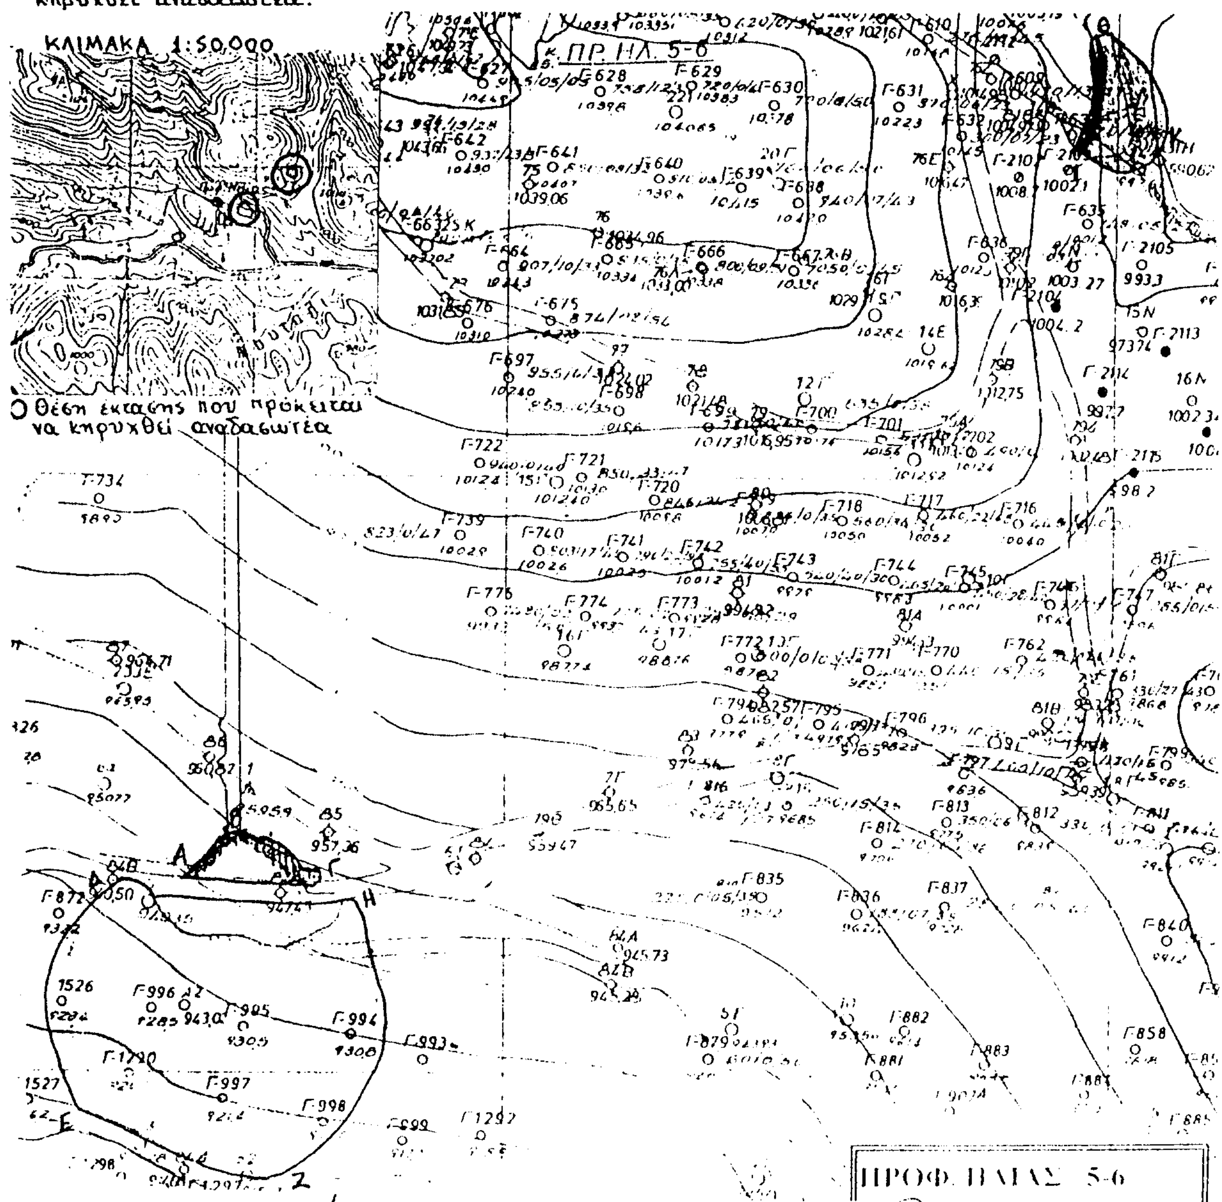

Θεωρήθηκε
Ανήκει στην υπ αρ 436/2001
απόφ Δ/νσεως Δασών Ν.
Βοιωτίας
Λιβαδειά 25 5 2001
Εντολή Γεν. Γραμ. Περ. Στερ.
Ελλάδας
Ο Δ/ντης Δασών

Θεωρήθηκε
Ανήκει στο υπ.αρ. 656/...
έγγραφό μας
Λιβαδειά ... 3 2001
Ο Δασάρχης
Ιωάννης Γρίβας
Δασολόγος

Ο Συντάξας

ΕΘΝΙΚΟ ΤΥΠΟΓΡΑΦΕΙΟ
Για τεχνικούς λόγους στο σχεδιάγραμμα έγινε σμίκρυνση κατά ποσοστό 78 %